
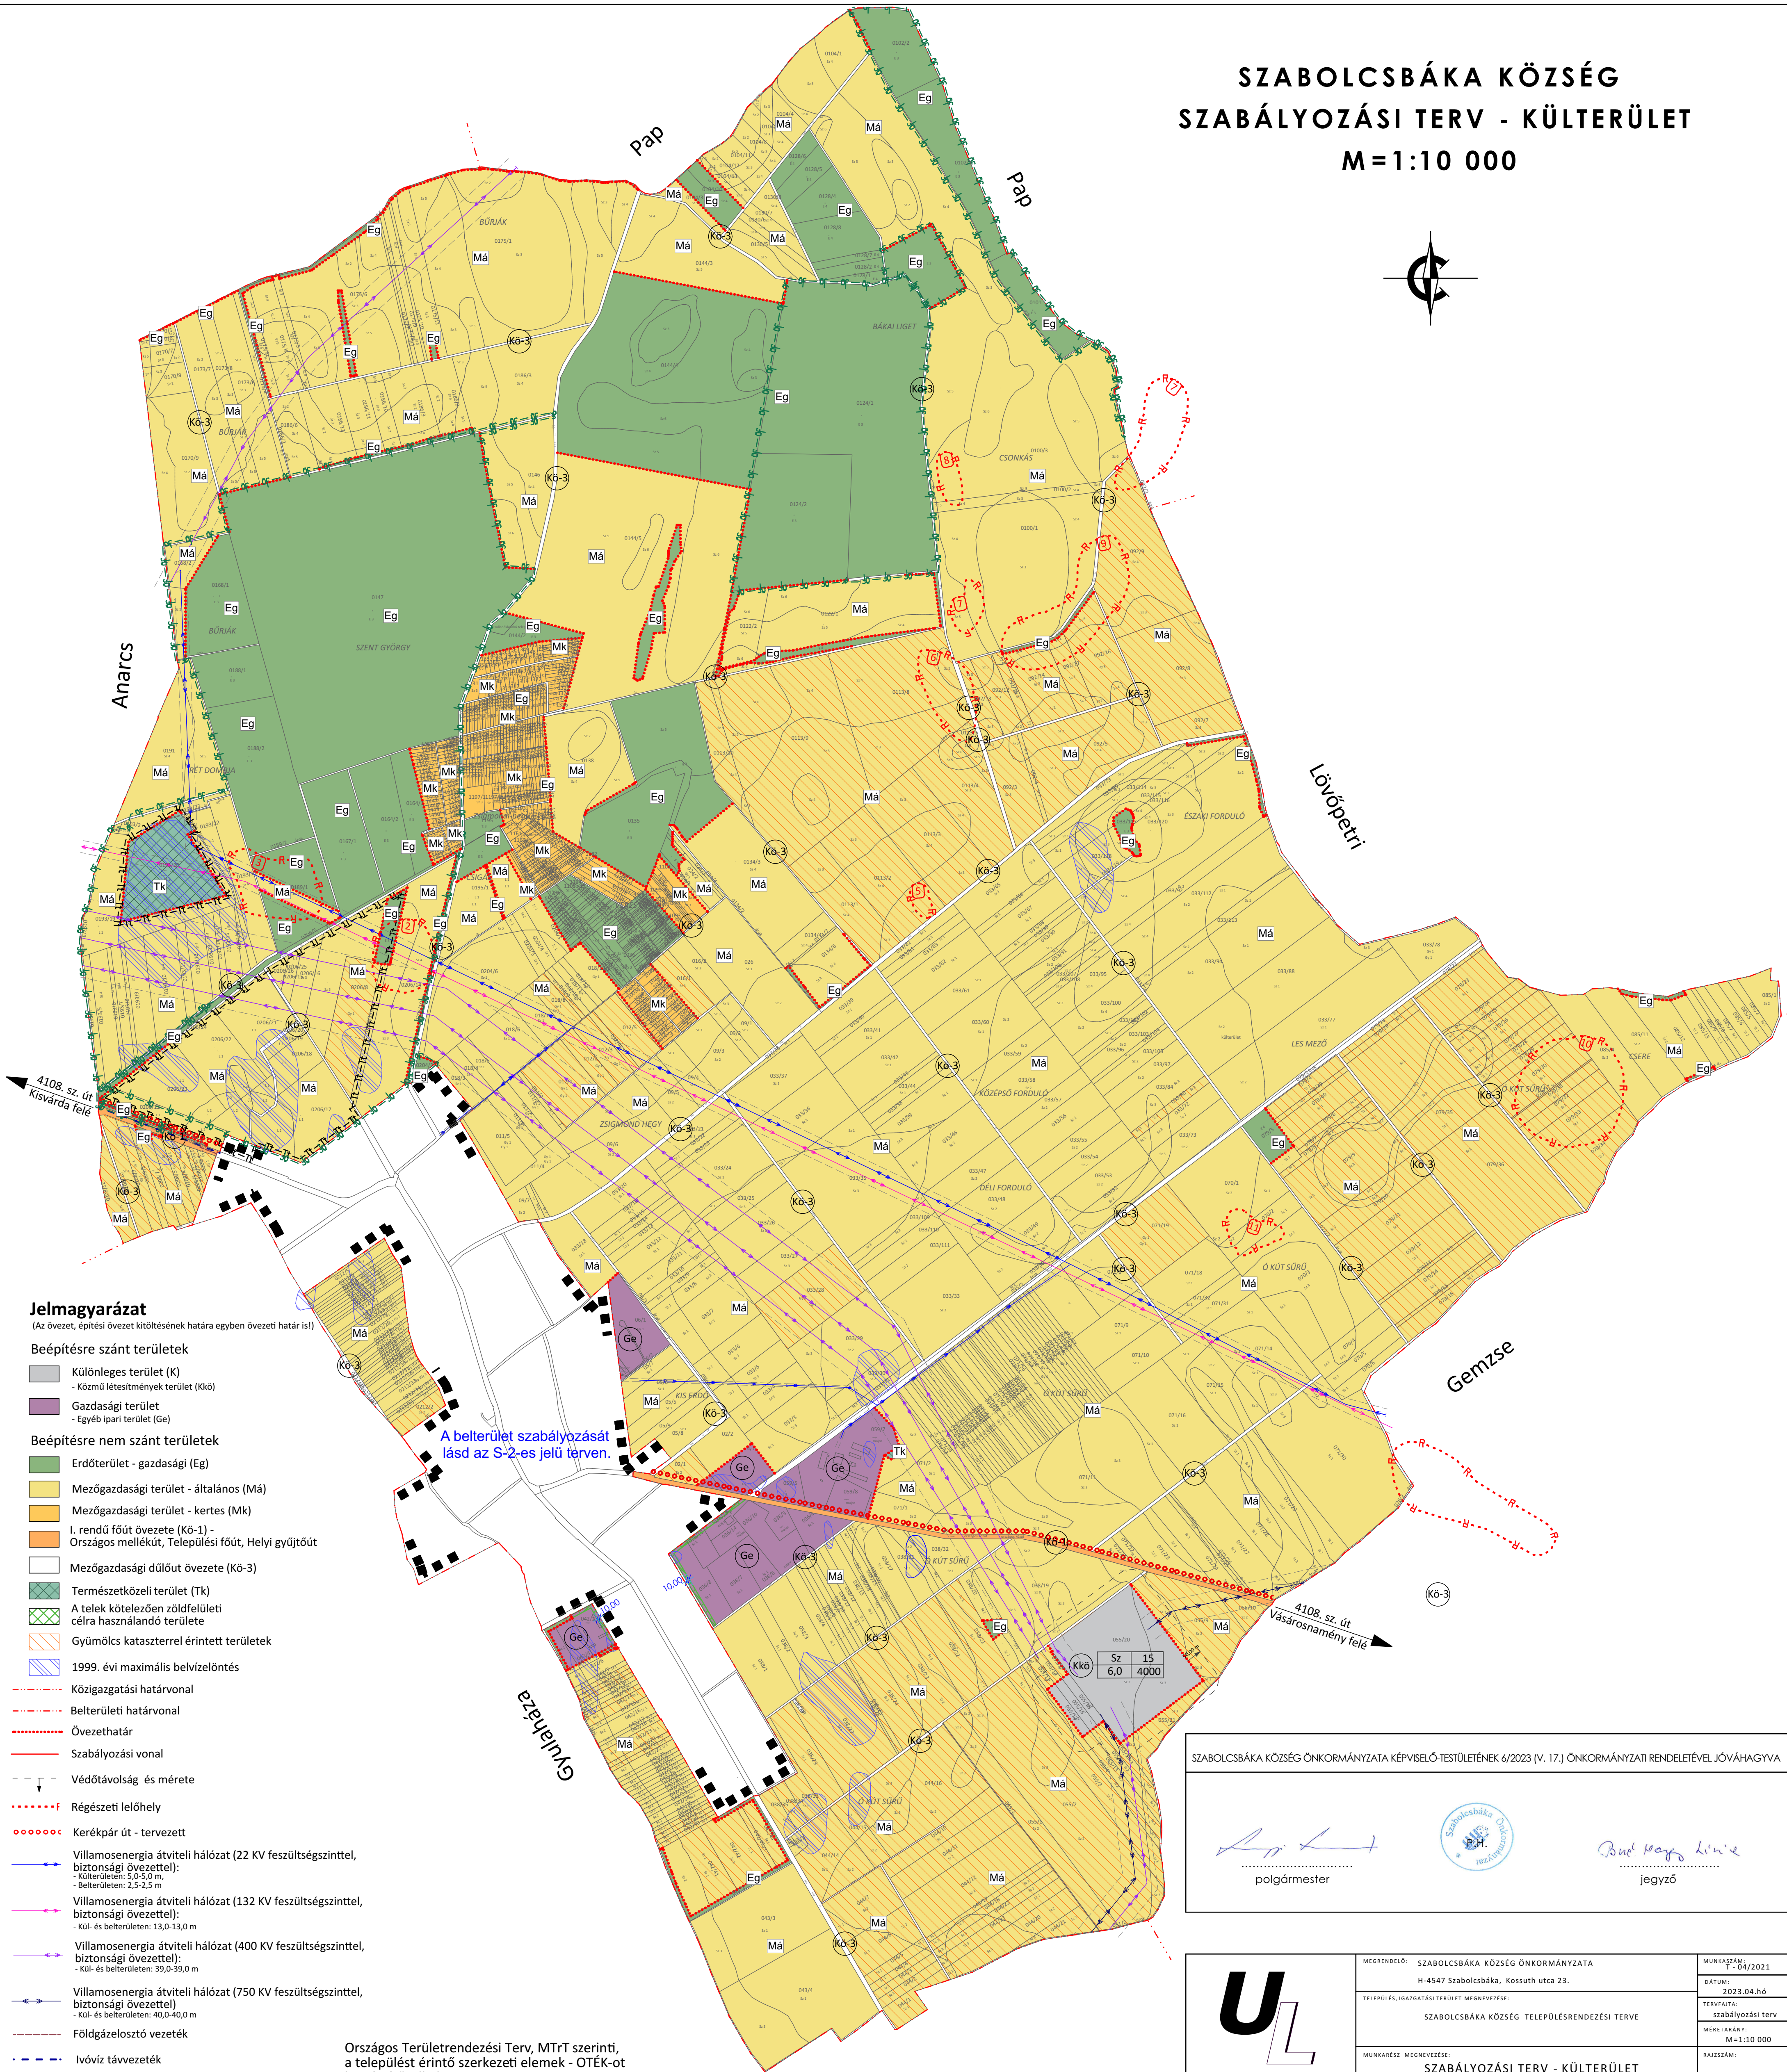


SZABOLCSBÁKA KÖZSÉG SZABÁLYOZÁSI TERV - KÜLTERÜLET

M=1:10 000

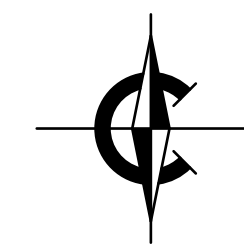

Jelmagyarázat

(Az övezet, építési övezet kitöltésének határa egyben övezeti határ is!)

Beépítésre szánt területek

- Különleges terület (K)
 - Közmű létesítmények terület (Kk)
- Gazdasági terület
 - Egyéb ipari terület (Ge)

Beépítésre nem szánt területek

- Erdőterület - gazdasági (Eg)
- Mezőgazdasági terület - általános (Má)
- Mezőgazdasági terület - kertés (Mk)
- I. rendű főút övezete (Kő-1) - Országos mellékút, Települési főút, Helyi gyűjtőút
- Mezőgazdasági dűlőút övezete (Kő-3)
- Természközelítő terület (Tk)
- A telek kötelezően zöldfelületi célra használandó területe
- Gyümölcs kataszterrel érintett területek
- 1999. évi maximális belvizelöntés
- Közigazgatási határvonal
- Belterületi határvonal
- Övezethatár
- Szabályozási vonal
- Védőtávolság és mérete
- Régészeti lelőhely
- Kerékpár út - tervezett
- Villamosenergia átviteli hálózat (22 KV feszültségintellel, biztonsági övezettel):
- Külterületen: 5,0-5,0 m,
- Belterületen: 2,5-2,5 m
- Villamosenergia átviteli hálózat (132 KV feszültségintellel, biztonsági övezettel):
- Kül- és belterületen: 13,0-13,0 m
- Villamosenergia átviteli hálózat (400 KV feszültségintellel, biztonsági övezettel):
- Kül- és belterületen: 39,0-39,0 m
- Villamosenergia átviteli hálózat (750 KV feszültségintellel, biztonsági övezettel):
- Kül- és belterületen: 40,0-40,0 m
- Földgázelosztó vezeték
- Ivóvíz távvezeték
- Természeti terület határa
- Szabályozási terv érvényességi határa
- Ökológiai hálózat - Ökológiai folyosó

A belterület szabályozását lásd az S-2-es jelű terven.

SZABOLCSBÁKA KÖZSÉG ÖNKORMÁNYZATA KÉPVISELŐ-TESTÜLETÉNEK 6/2023 (V. 17.) ÖNKORMÁNYZATI RENDELETÉVEL JÓVÁHAGYVA

polgármester jegyző

<p style="font-size: 8px;">Urban Lineo Tervező, Szőlődiótió Kft. H-4405 Nyíregyháza, Pilypang u. 10. Tel.: 06-20/437-2146. eml@urbanlineo.hu</p>	MEGRENDELŐ: SZABOLCSBÁKA KÖZSÉG ÖNKORMÁNYZATA H-4547 Szabolcsbáka, Kossuth utca 23.	MUNKASZÁM: S-1/2021
	TELEPÜLÉS, IGAZGATÁSI TERÜLET MEGNEVEZÉSE: SZABOLCSBÁKA KÖZSÉG TELEPÜLÉRENDEZÉSI TERVE	DATUM: 2023.04.hó
MUNKARÉSZ MEGNEVEZÉSE: SZABÁLYOZÁSI TERV - KÜLTERÜLET	TERVEZŐ: Labbancz András	TERVFAJTA: szabályozási terv
TERVEZŐ - TT-15-0378: Labbancz András	ÜGYVEZETŐ IGAZGATÓ: Labbancz András	MÉRÉTBÁNY: M=1:10 000
		RAJZSZÁM: S-1

Készült az állami alapadatok felhasználásával!

Országos Területrendezési Terv, MTRT szerinti, a települést érintő szerkezeti elemek - OTÉK-ot kiegészítő jelkulcs: